

**A.Am.P.S. S.p.A.
Via dell'Artigianato 39b
57121, Livorno**

**CAPITOLATO SPECIALE DESCRITTIVO E PRESTAZIONALE
PER IL SERVIZIO DI MANUTENZIONE DEL
PARCO AUTOMEZZI AZIENDALE**


**ALLEGATO 2
DISEGNO OFFICINA AZIENDALE**

Ottobre 2016

IL RUP

IL RESPONSABILE AREA
MANUTENZIONI E IMPIANTI
P.R. Paolo Cecchi

0	07/10/2016	Capitolato Speciale			
REV. N°	DATA	DESCRIZIONE	Papini A.	Ricci D.	Cecchi F.
			REDAZIONE	VERIFICA	APPROVAZIONE
AREA MANUTENZIONE e IMPIANTI					

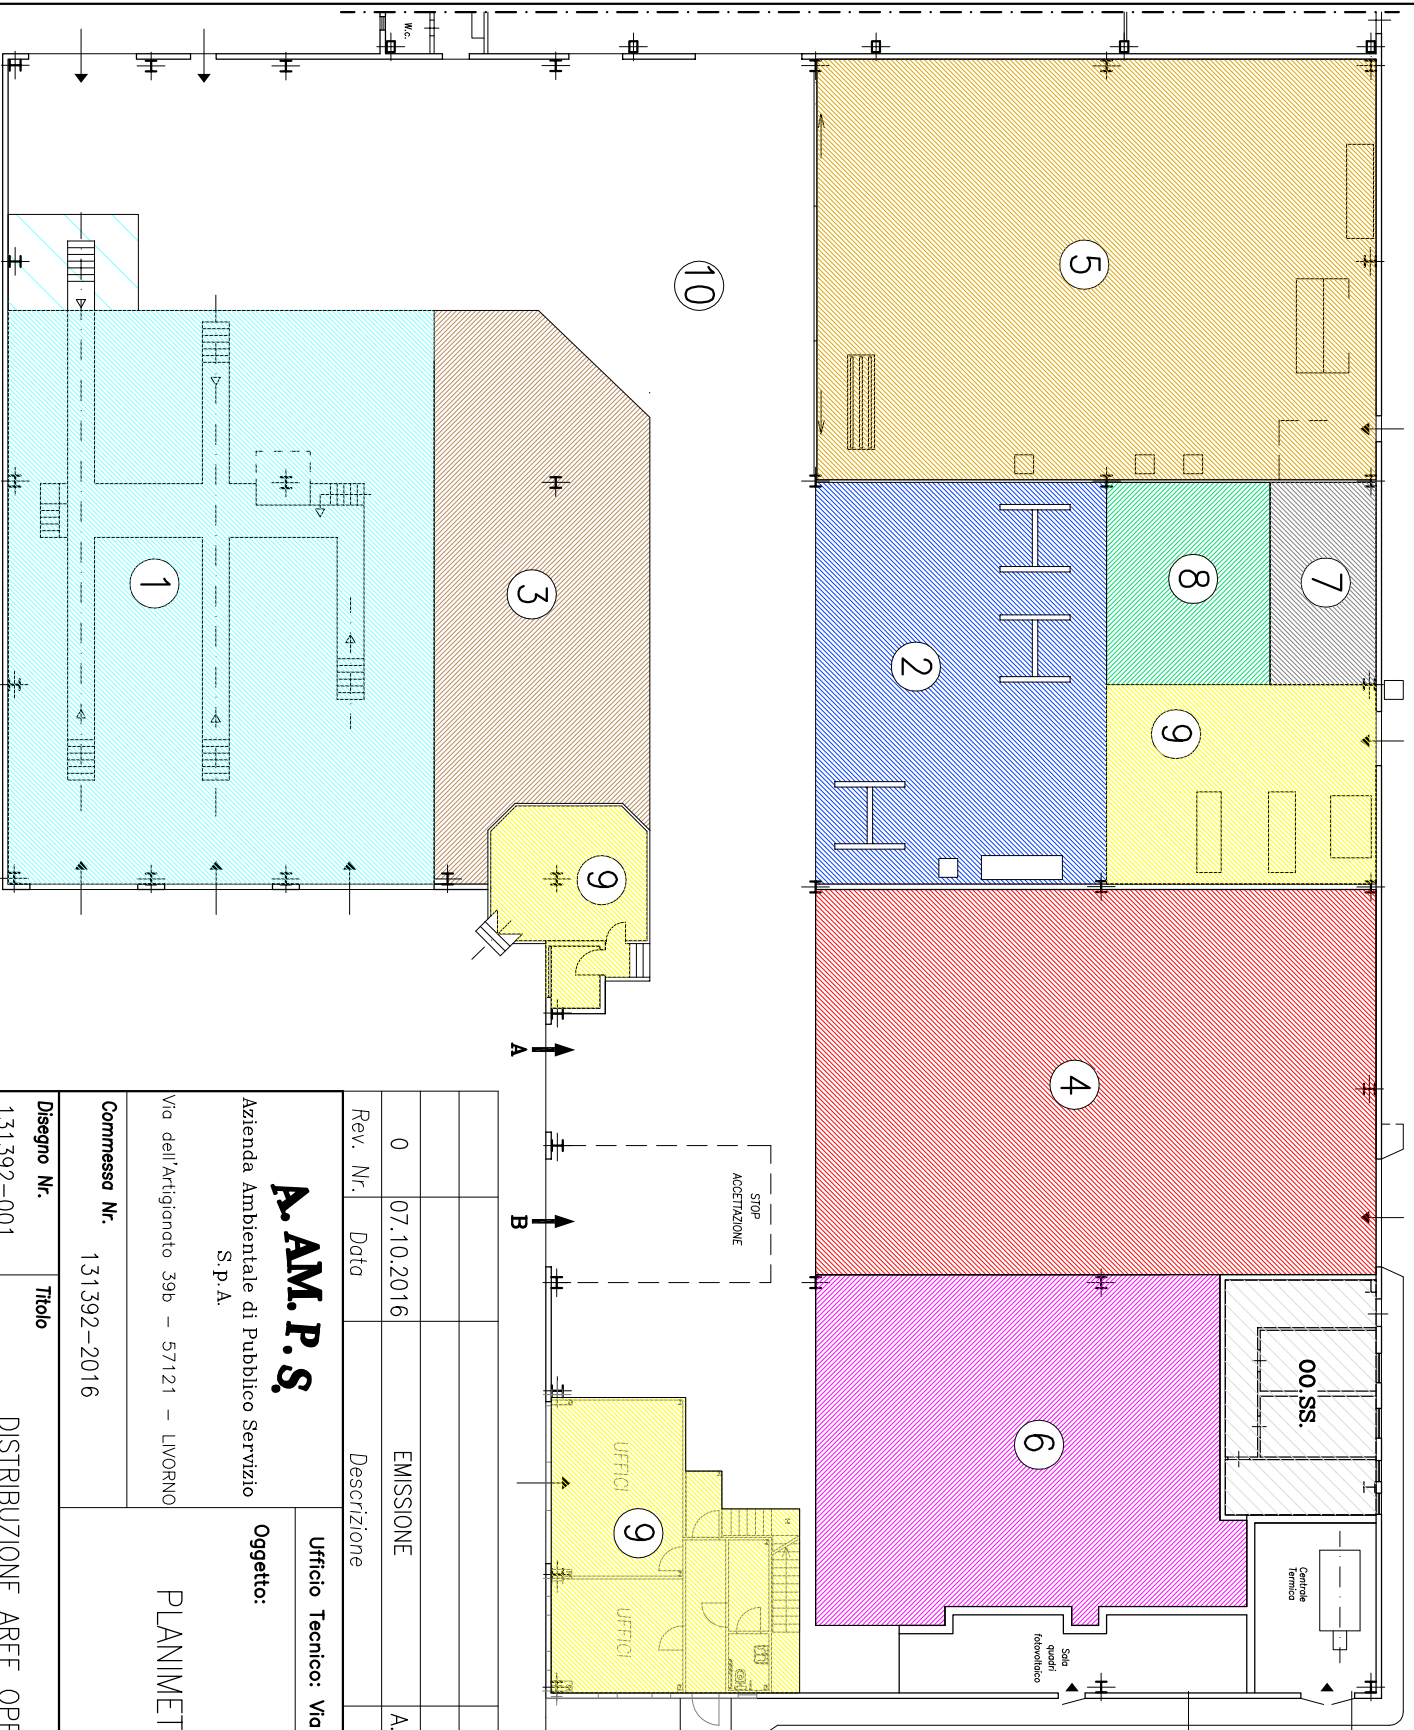

LEGENDA

- 1 – AREA OPERATIVA COMUNE, MOTORISTICA PESANTE E ATTREZZATURE
- 2 – AREA RIPARAZIONE MOTORISTICA LEGGERA
- 3 – AREA RIPARAZIONE MOTORISTICA PESANTE
- 4 – AREA RIPARAZIONE ATTREZZATURE AUTOMEZZI
- 5 – AREA OPERATIVA COMUNE CARPENTERIA AUTOMEZZI/CARPENTERIA IMP.
- 6 – AREA RIPARAZ. E SOSTITUZIONE PNEUMATICI
- 7 – AREA CARPENTERIA IMPIANTI
- 8 – AREA DI SERVIZIO MOTORISTICA PESANTE
- 9 – AREA DI PERTINENZA PERSONALE A.A.M.P.S.
- 10 – AREA COMUNE DI TRANSITO
- A – ACCESSO PEDONALE
- B – ACCESSO AUTOMEZZI

0	07.10.2016	EMISSIONE	A.P.	D.S.	D.R.
Rev. Nr.	Data	Descrizione	Preparato	Verificato	Approvato
A.A.M.P.S.		Ufficio Tecnico: Via dell'Artigianato, 32 – 57100 – LIVORNO			
Azienda Ambientale di Pubblico Servizio S.p.A.		Oggetto:			
Via dell'Artigianato 39b – 57121 – LIVORNO		PLANIMETRIA OFFICINA AZIENDALE			
Commesso Nr. 131.392–2016					
Disegno Nr. 131.392–001	Titolo DISTRIBUZIONE AREE OPERATIVE		Tavola Nr.	Scala 1:200	
Percorso File:					

norma di legge il presente disegno non potrà essere riprodotto né consegnato a terzi né utilizzato per scopi diversi da quello di destinazione senza l'autorizzazione scritta di questo azienda che ne detiene la proprietà