


FOTO DEL TRATTO SEZ. 1'÷5'



FOTO DEL TRATTO SEZ. 6'÷9'



PLANIMETRIA GENERALE - SCALA 1 : 1.500

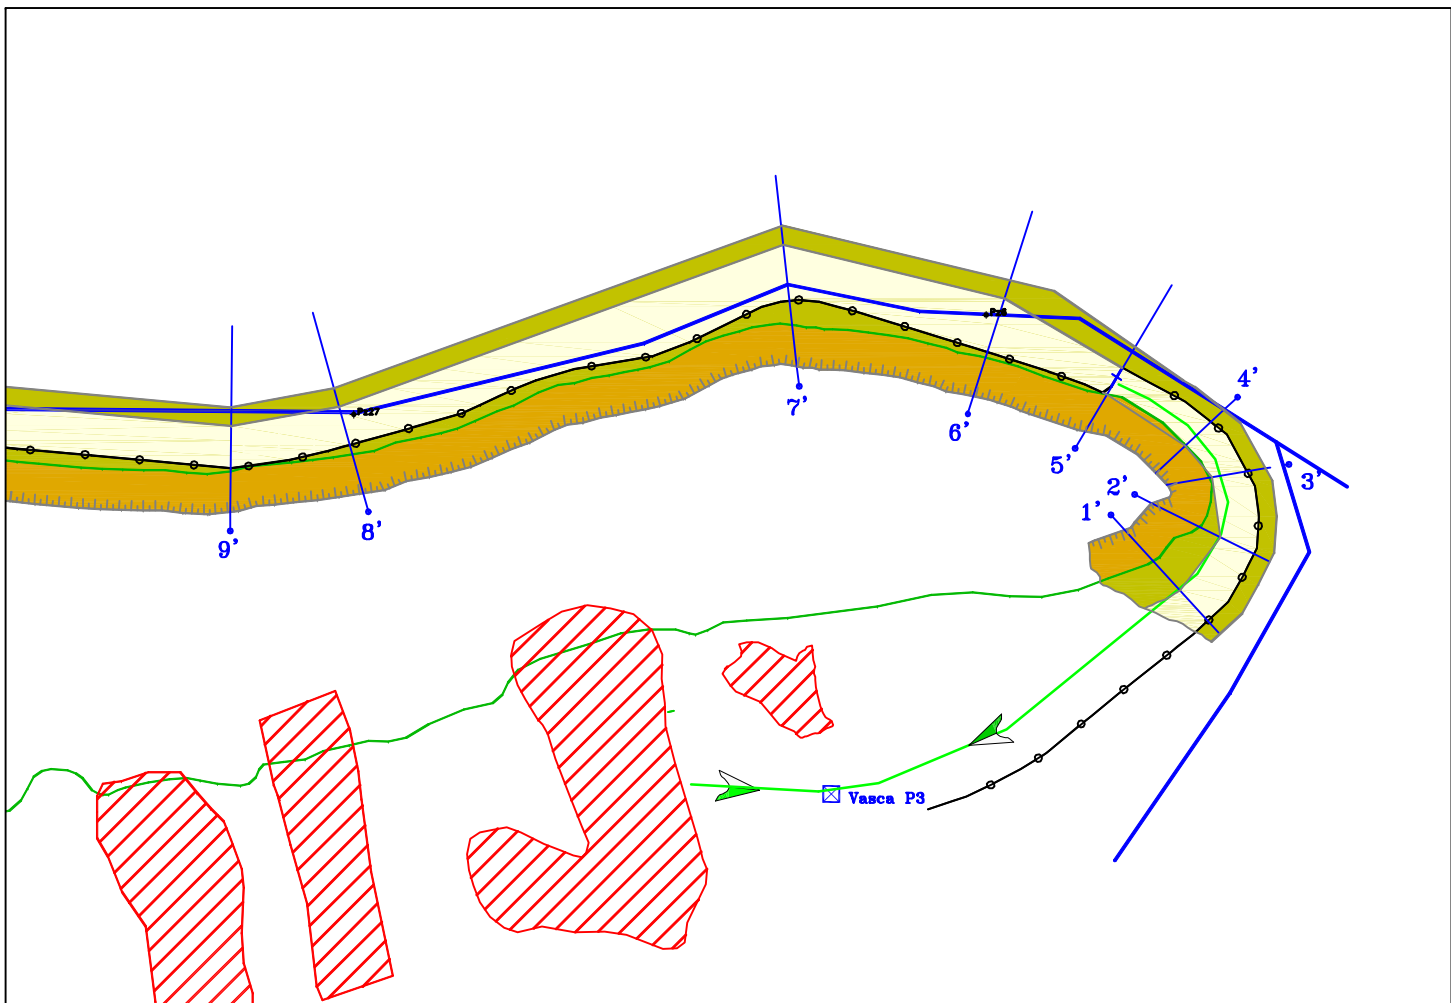

Azienda Ambientale di Pubblico Servizio S.p.A.

LIVORNO

DISCARICA DI VALLIN DELL'AQUILA

INTERVENTI DI MESSA IN SICUREZZA PERMANENTE
E DI BONIFICA ai sensi del D.M. 471/99
RIELABORATO ED AGGIORNATO
ai sensi del D.Lgs. 152/06 PARTE QUARTA TITOLO V

INTERVENTI DI BONIFICA
LOTTO 1

PROGETTO ESECUTIVO DIAFRAMMI

STRALCIO 2 - PIAN DEI PINOLI
STRALCIO 3 - VALLIN DELL'AQUILA - TRATTO A-Y

2 - RELAZIONE TECNICA

PIAN DEI PINOLI
SEZIONI DI PROGETTO 1'÷9'



TAV. 3


SCALA
1 : 100 ORIZZ.
1 : 500 VERT.

DATA
Settembre 2018

ALLEGATO A:
06-IG-17-T-PE-REL-v.2.0


DISEGNO N.

ARCHIVIO N.

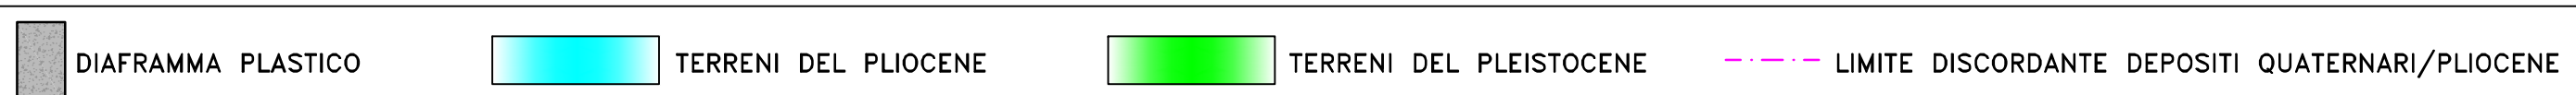


SEZIONE 1'

SCALA 1:100

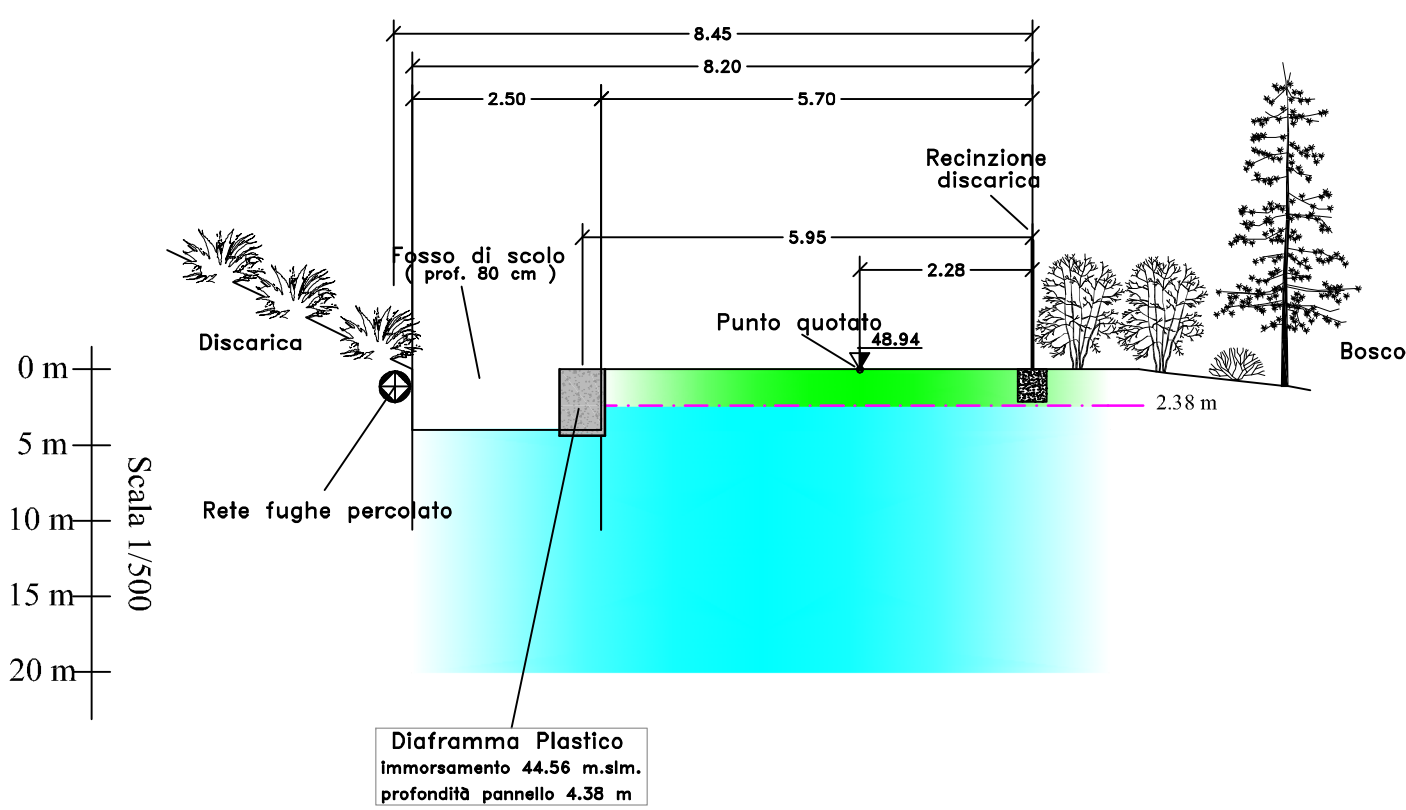


SEZIONE 2'

SCALA 1:100

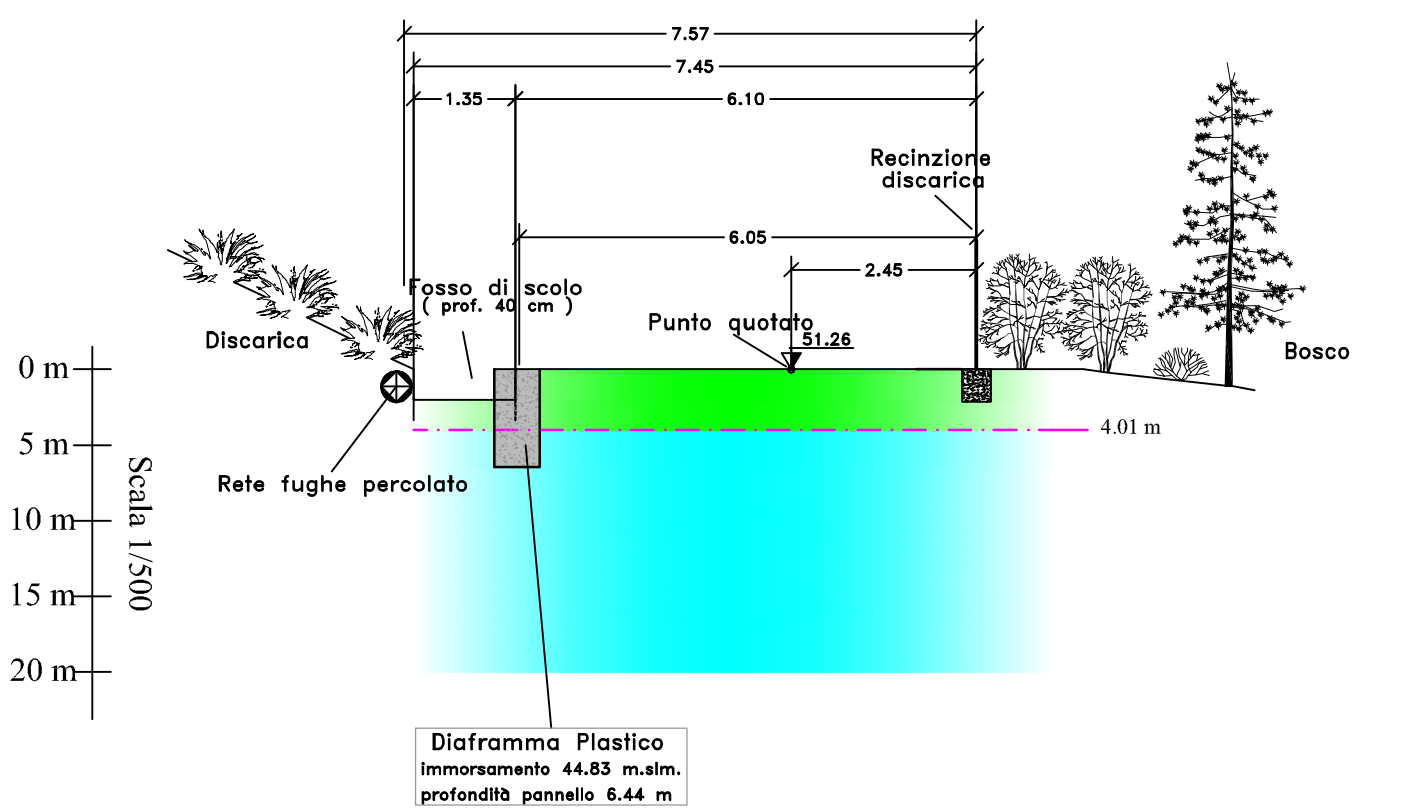


SEZIONE 3'

SCALA 1:100

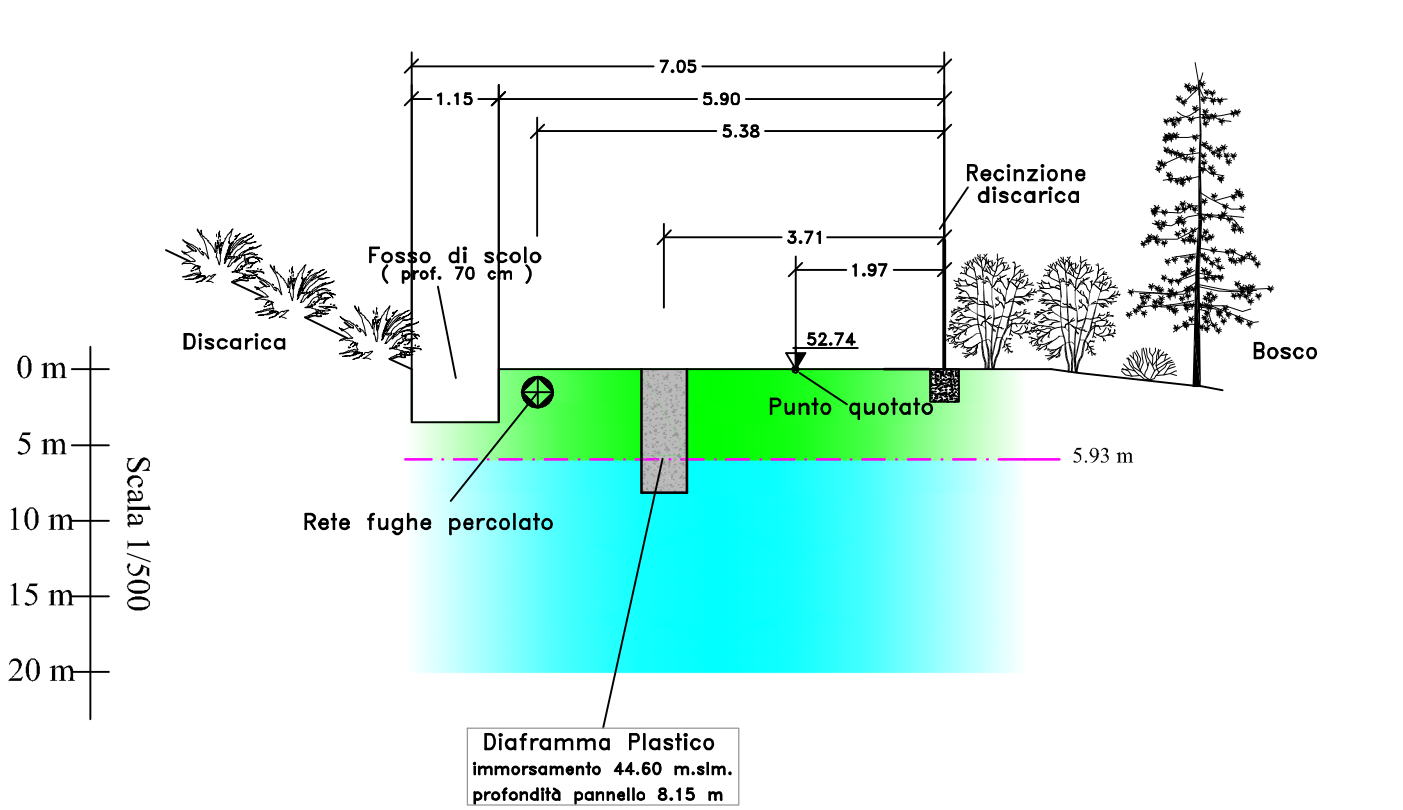


SEZIONE 4'

SCALA 1:100

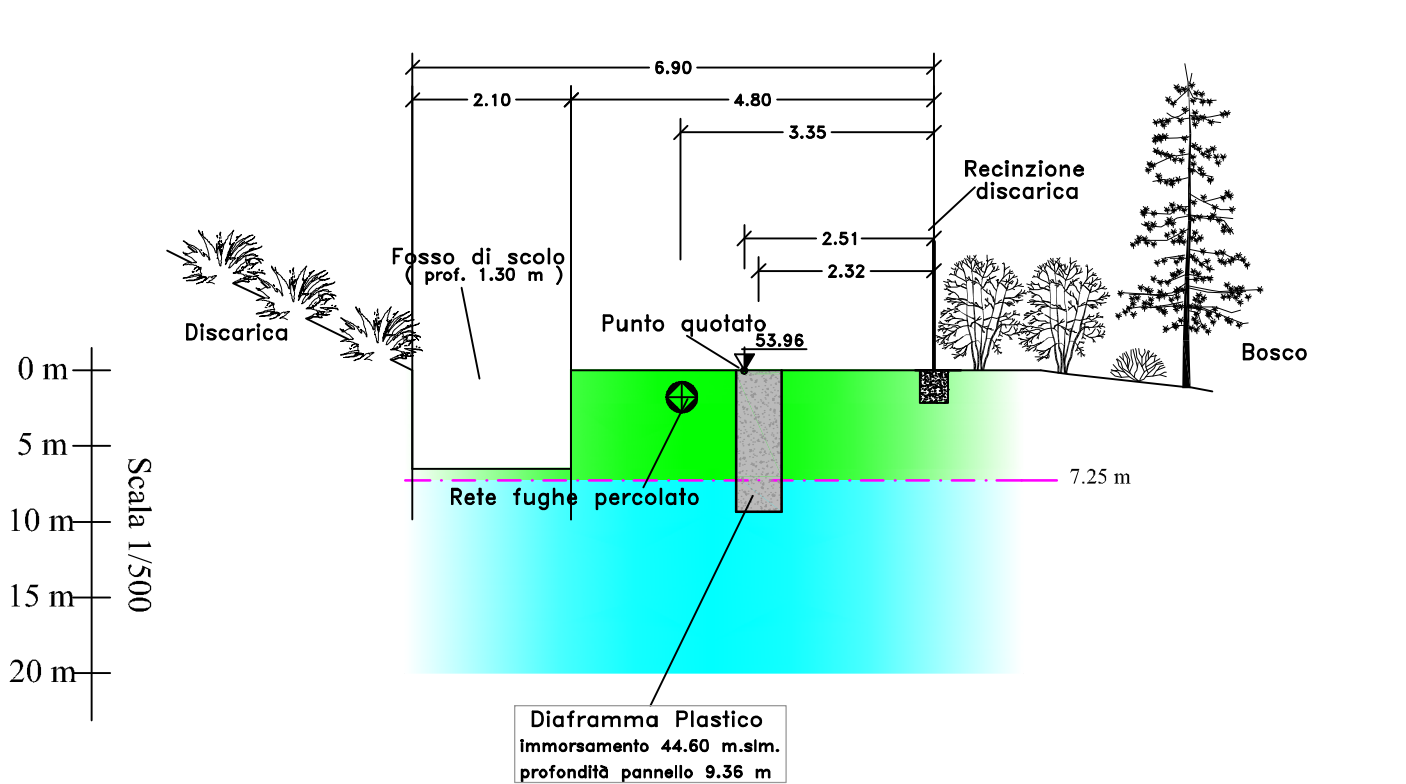


SEZIONE 5'

SCALA 1:100

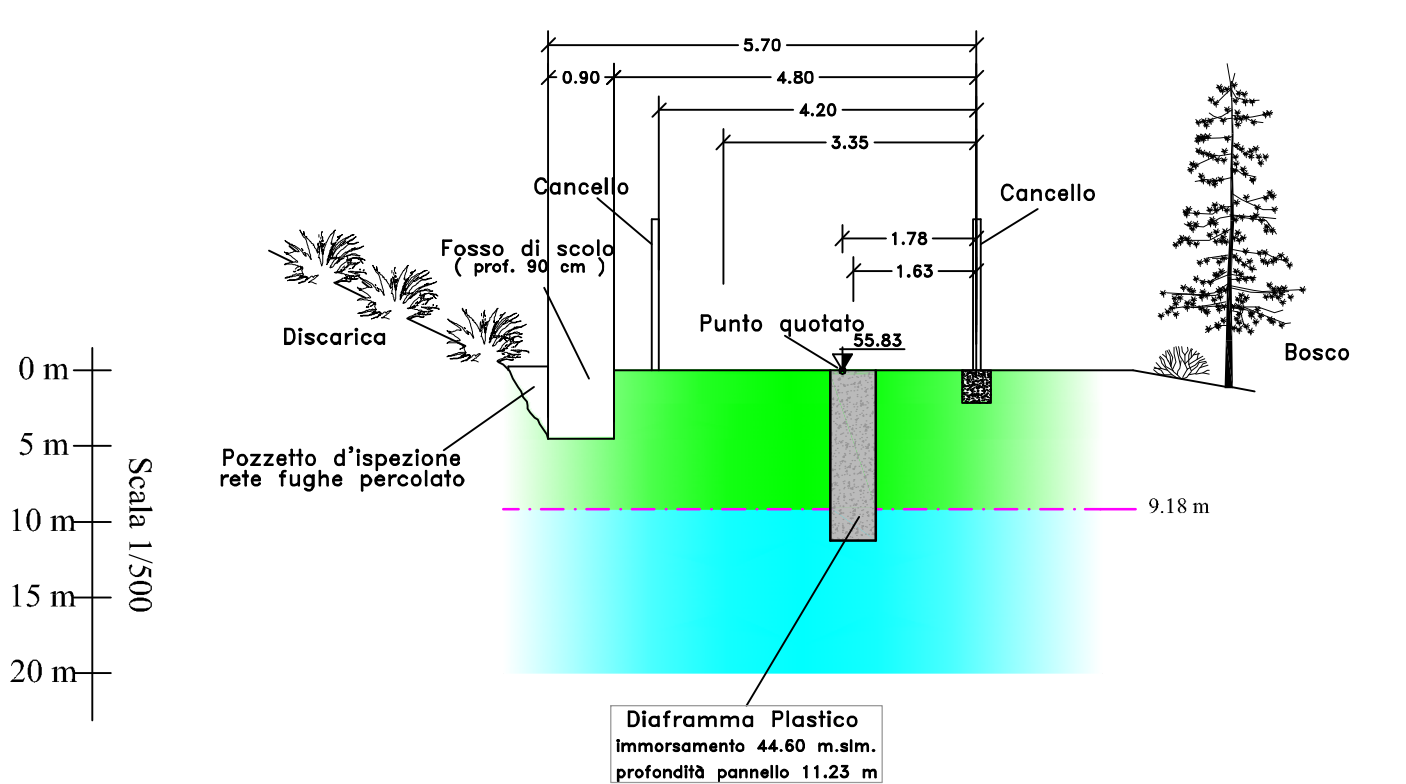


SEZIONE 6'

SCALA 1:100

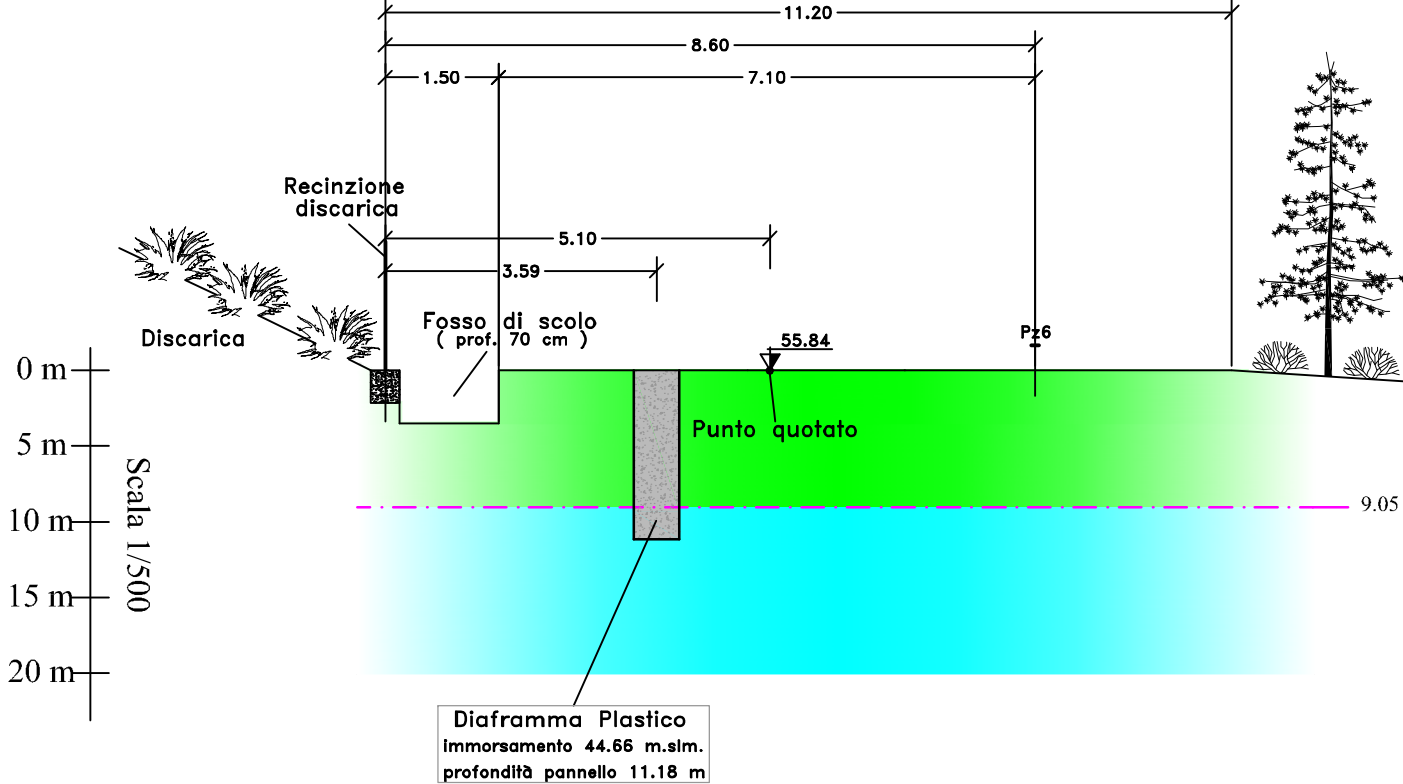


SEZIONE 7'

SCALA 1:100

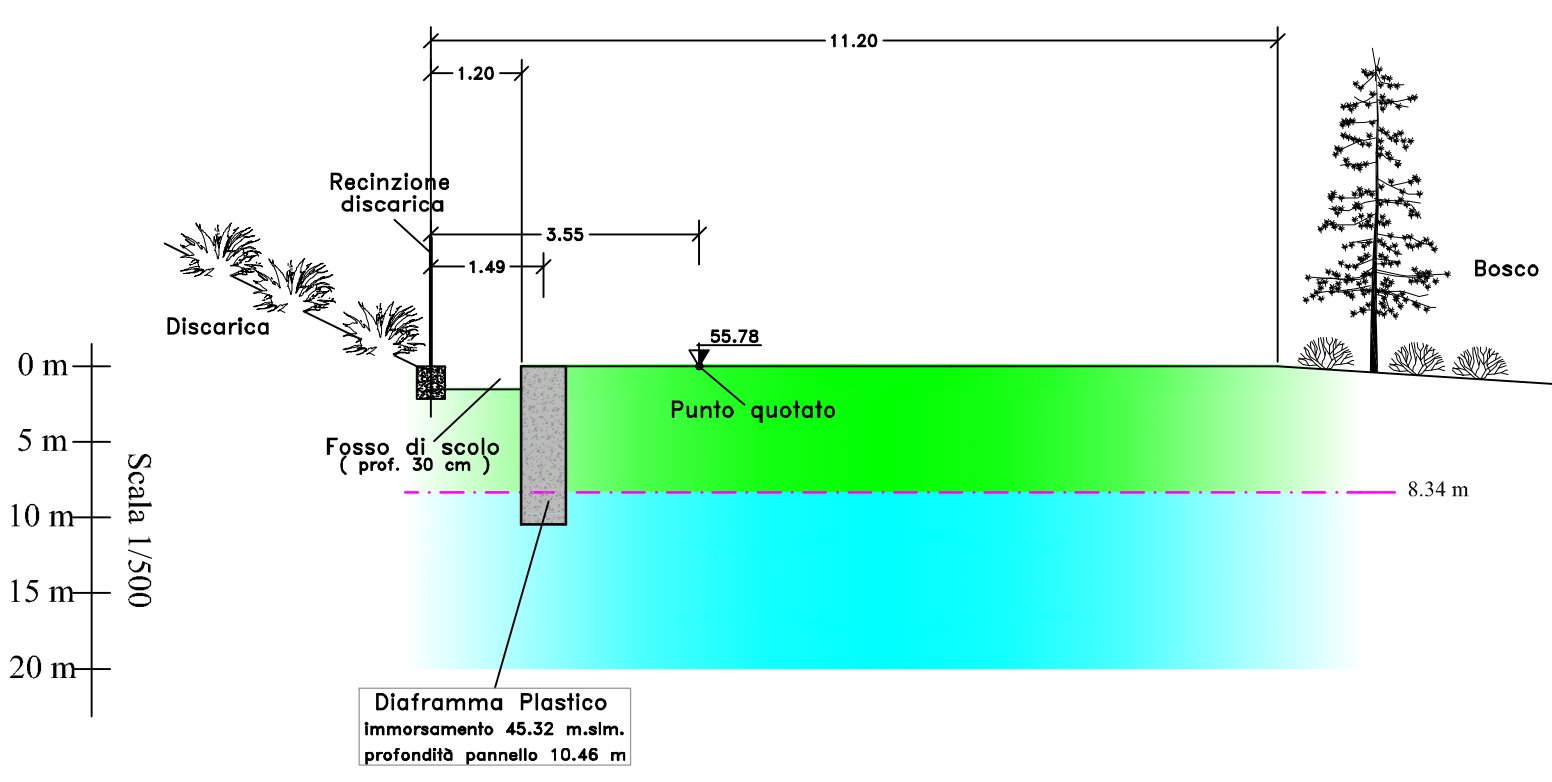

SEZIONE 8'

SCALA 1:100

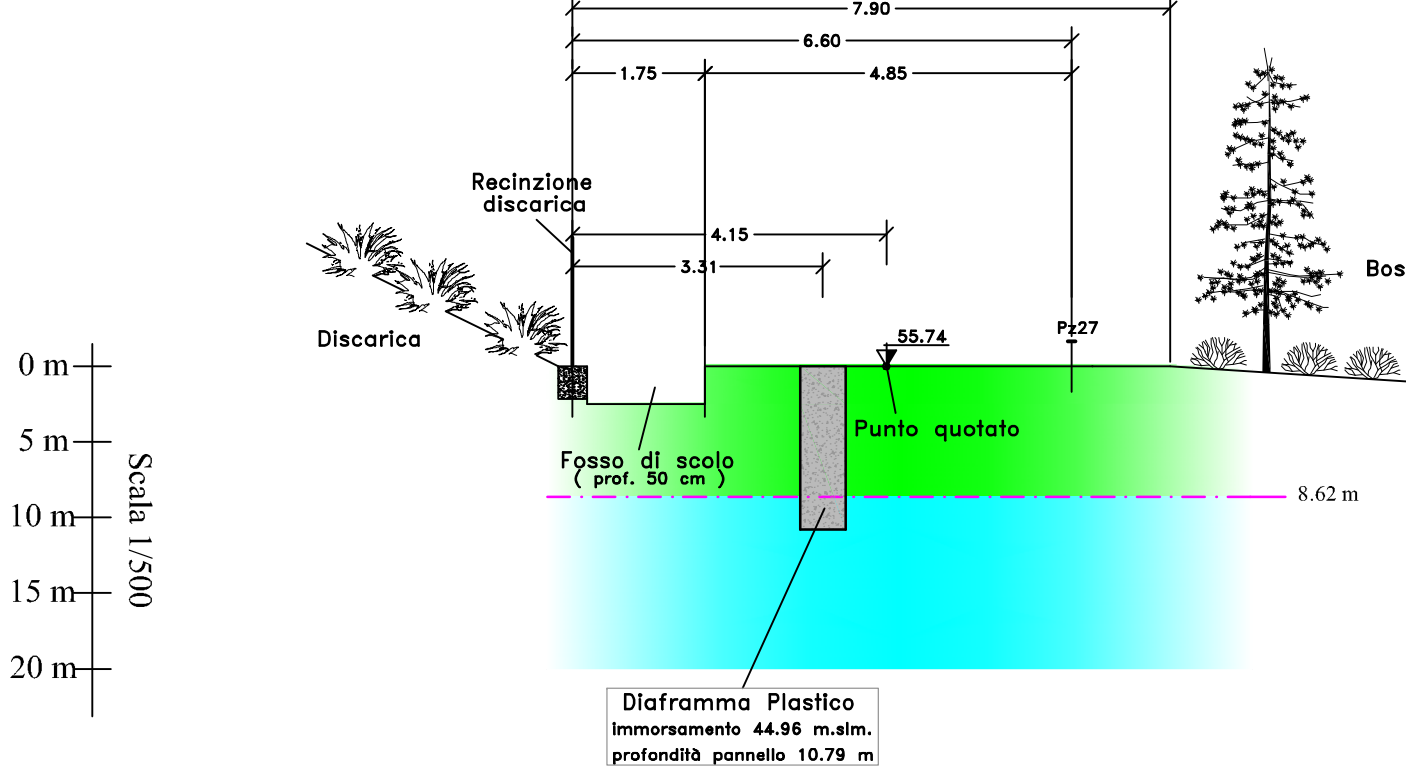

SEZIONE 9'

SCALA 1:100

