


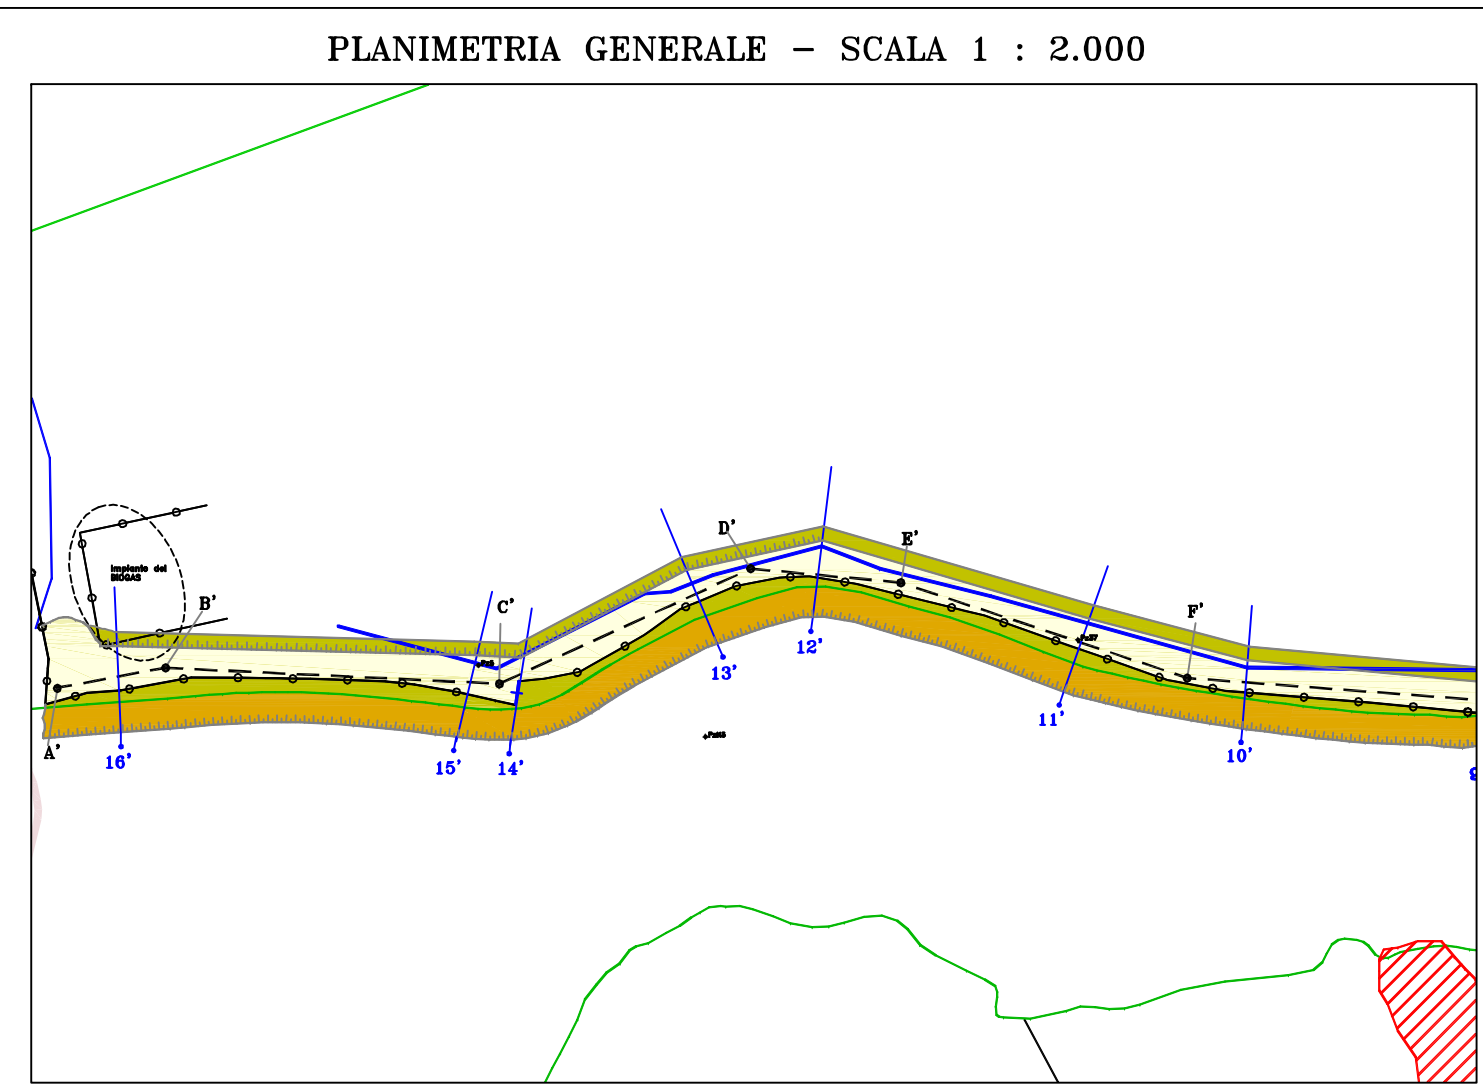

Azienda Ambientale di Pubblico Servizio S.p.A.
LIVORNO
DISCARICA DI VALLIN DELL'AQUILA

INTERVENTI DI MESSA IN SICUREZZA PERMANENTE
E DI BONIFICA ai sensi del D.M. 471/99
RIELABORATO ED AGGIORNATO
ai sensi del D.Lgs. 152/06 PARTE QUARTA TITOLO V

INTERVENTI DI BONIFICA
LOTTO 1

PROGETTO ESECUTIVO DIAFRAMMI

STRALCIO 2 - PIAN DEI PINOLI
STRALCIO 3 -VALLIN DELL'AQUILA - TRATTO A-Y

2 - RELAZIONE TECNICA

PIAN DEI PINOLI SEZIONI DI PROGETTO 10'÷16'		
TAV. 4	SCALA 1 : 100 ORIZZ. 1 : 500 VERT.	DATA Aprile 2019
ALLEGATO A: 06-IG-17-T-PE-REL-v.3.0	DISEGNO N. —	ARCHIVIO N. —

