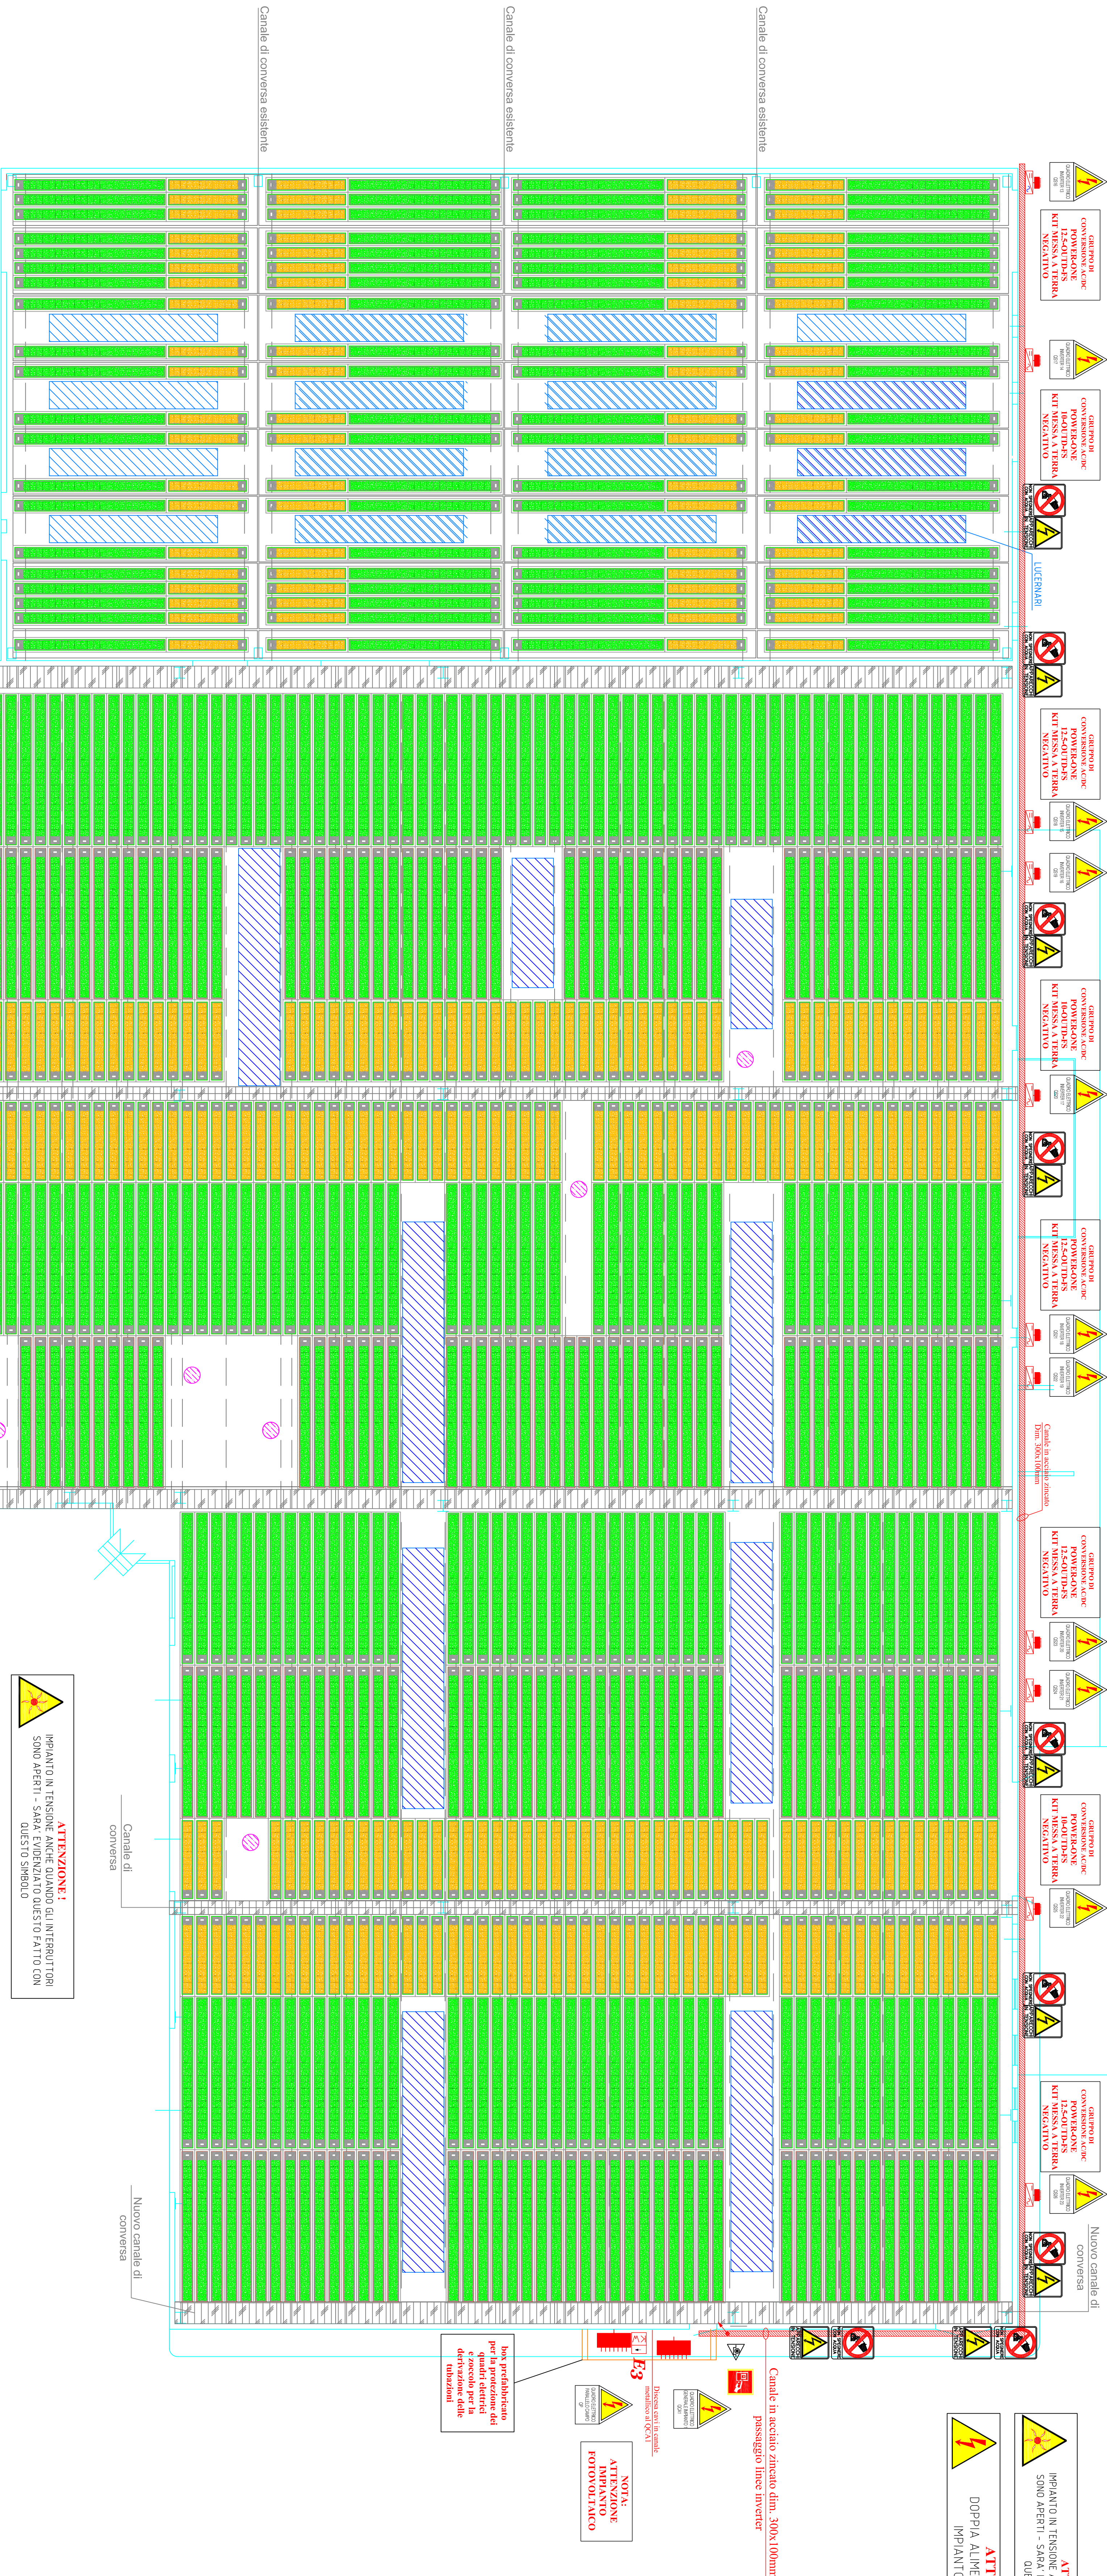


MANUTENZIONE CON PIATTAFORMA AEREA

[illegible]

N.B. TUTTE LE INSTALLAZIONI LAMNOSTOP
DEBBO ESSERE REALIZZATE CON PERSONALE TECNICO
E OBLIGATORIO IL MODULO PERSONAL POINT
CALIBRARE IL MODULO FOTOVOLTAICO E FACCI
PARTICOLARE ATTENZIONE A NON DANNEGGIARLI

N.B. DI RICORDARE INSTALLAZIONE, MANUTENZIONE
E QUALSIASI OPERAZIONE SULL'IMPIANTO V.E.
ASSOLUTAMENTE VIETATO CHE IL PERSONALE
VADA A OPERARE CON ATTRIZZAGGI
MECCANICI PERMANENTI (CROCE) SUL
MODULO FOTOVOLTAICO

N.B. TUTTE LE MODALITA' DI STAFETTA
DELLE TIRAZIONI, CANALIZZAZIONI STRUTTURE
VADE DEDICATE ALLA DISTRIBUZIONE
DELL'IMPIANTO OGGETTO DI QUESTO DOCUMENTO
DOVRANNO ESSERE VERIFICATE E CERTIFICATE
DALLA DITTA INSTALLATRICE SECONDO LA REGOLA
DELL'ART. 18 RELATIVE NORME DI RICONFIDAMENTO

SPECIFICHE TECNICHE IMPIANTO:

CAMPO FV


N. Inverter: 11

N. pannelli da 144wp: 597

N. pannelli da 60wp: 359

N. MPPT inverter: 2


Potenza di picco: 110,38 KWp

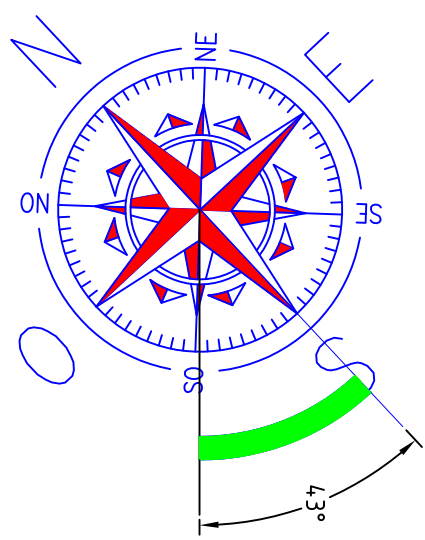

PARTICOLARE ADESVI DA APPLICARE SUL CANALE A SERVIZIO DELL'IMPIANTO F.V.

[illegible]

**FOTO CON EVIDENZIATO IL DANNEGGIAMENTO
DEI MODULI FOTOVOLTAICI SU ALTRI IMPIANTI**

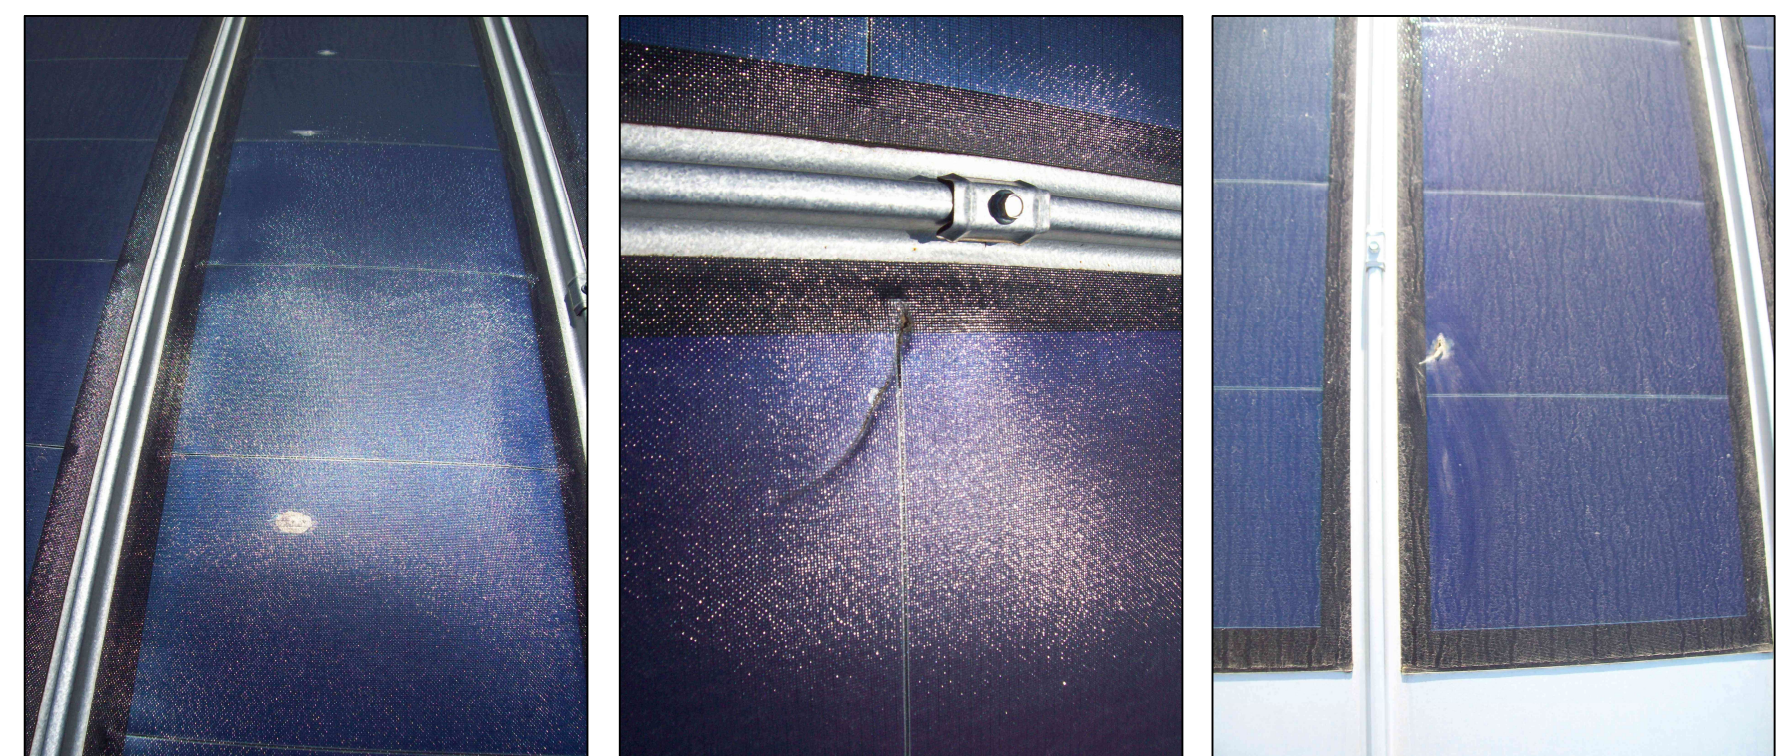

Collaboratori esterni:  Studio Tecnico Bernardo Cerri		 STUDIO TECNICO ASSOCIATI Via dell'Artigianato, 32 - 57100 - LIVORNO	
Rev. Nr. 1	Data 24.06.10	Descrizione EMISSIONE	VL DS DR
Oggetto: A. AM. P. S. Azienda Ambientale di Pubblico Servizio S.p.A. Via G. Borelli, 15 - 57121 - LIVORNO		Ufficio Tecnico: Via dell'Artigianato, 32 - 57100 - LIVORNO PROGETTO ESECUTIVO PER REALIZZAZIONE DI N. 2 IMPIANTI FOTOVOLTAICI	
Disegno Nr. 94433002	Titolo	IMPIANTO FOTOVOLTAICO N. 1 INSTALLATO SULLA COPERTURA DEL CAPANNONE MAGAZZINO E OFFICINA	Invoi Nr. 2
Prodotto (Ric.)	Compresso Nr. 94433		Scala 1:100