

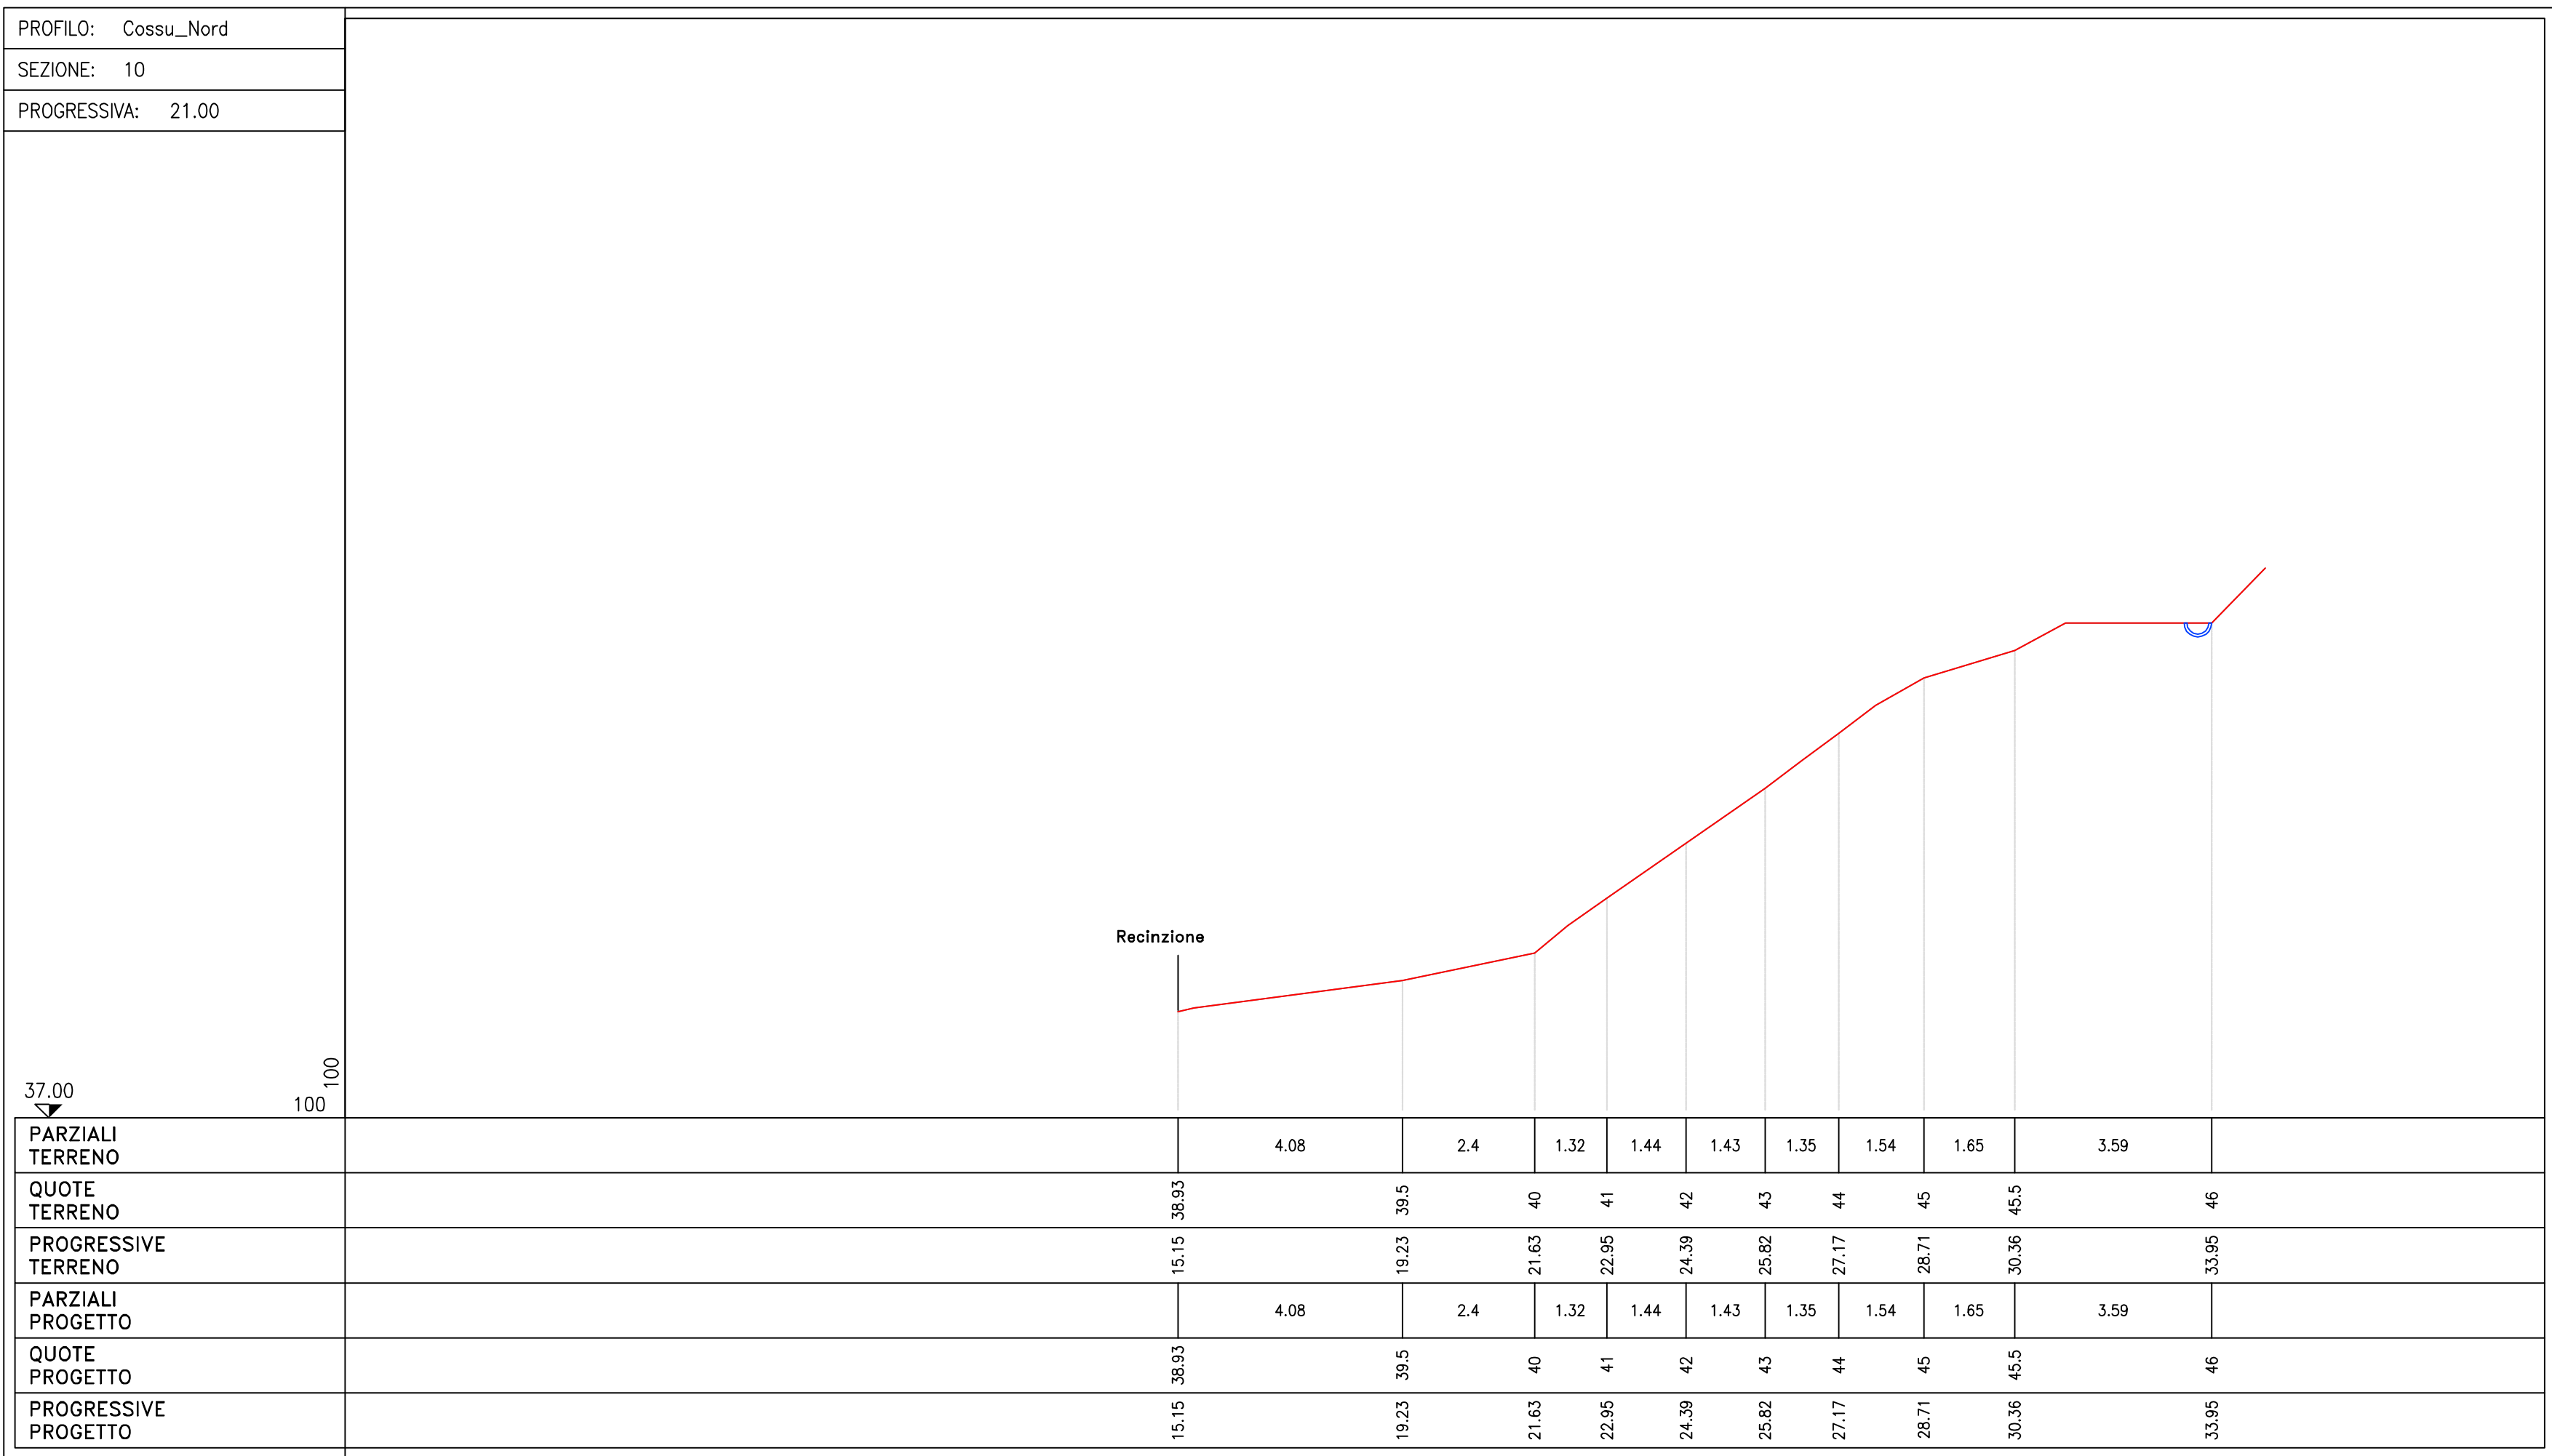


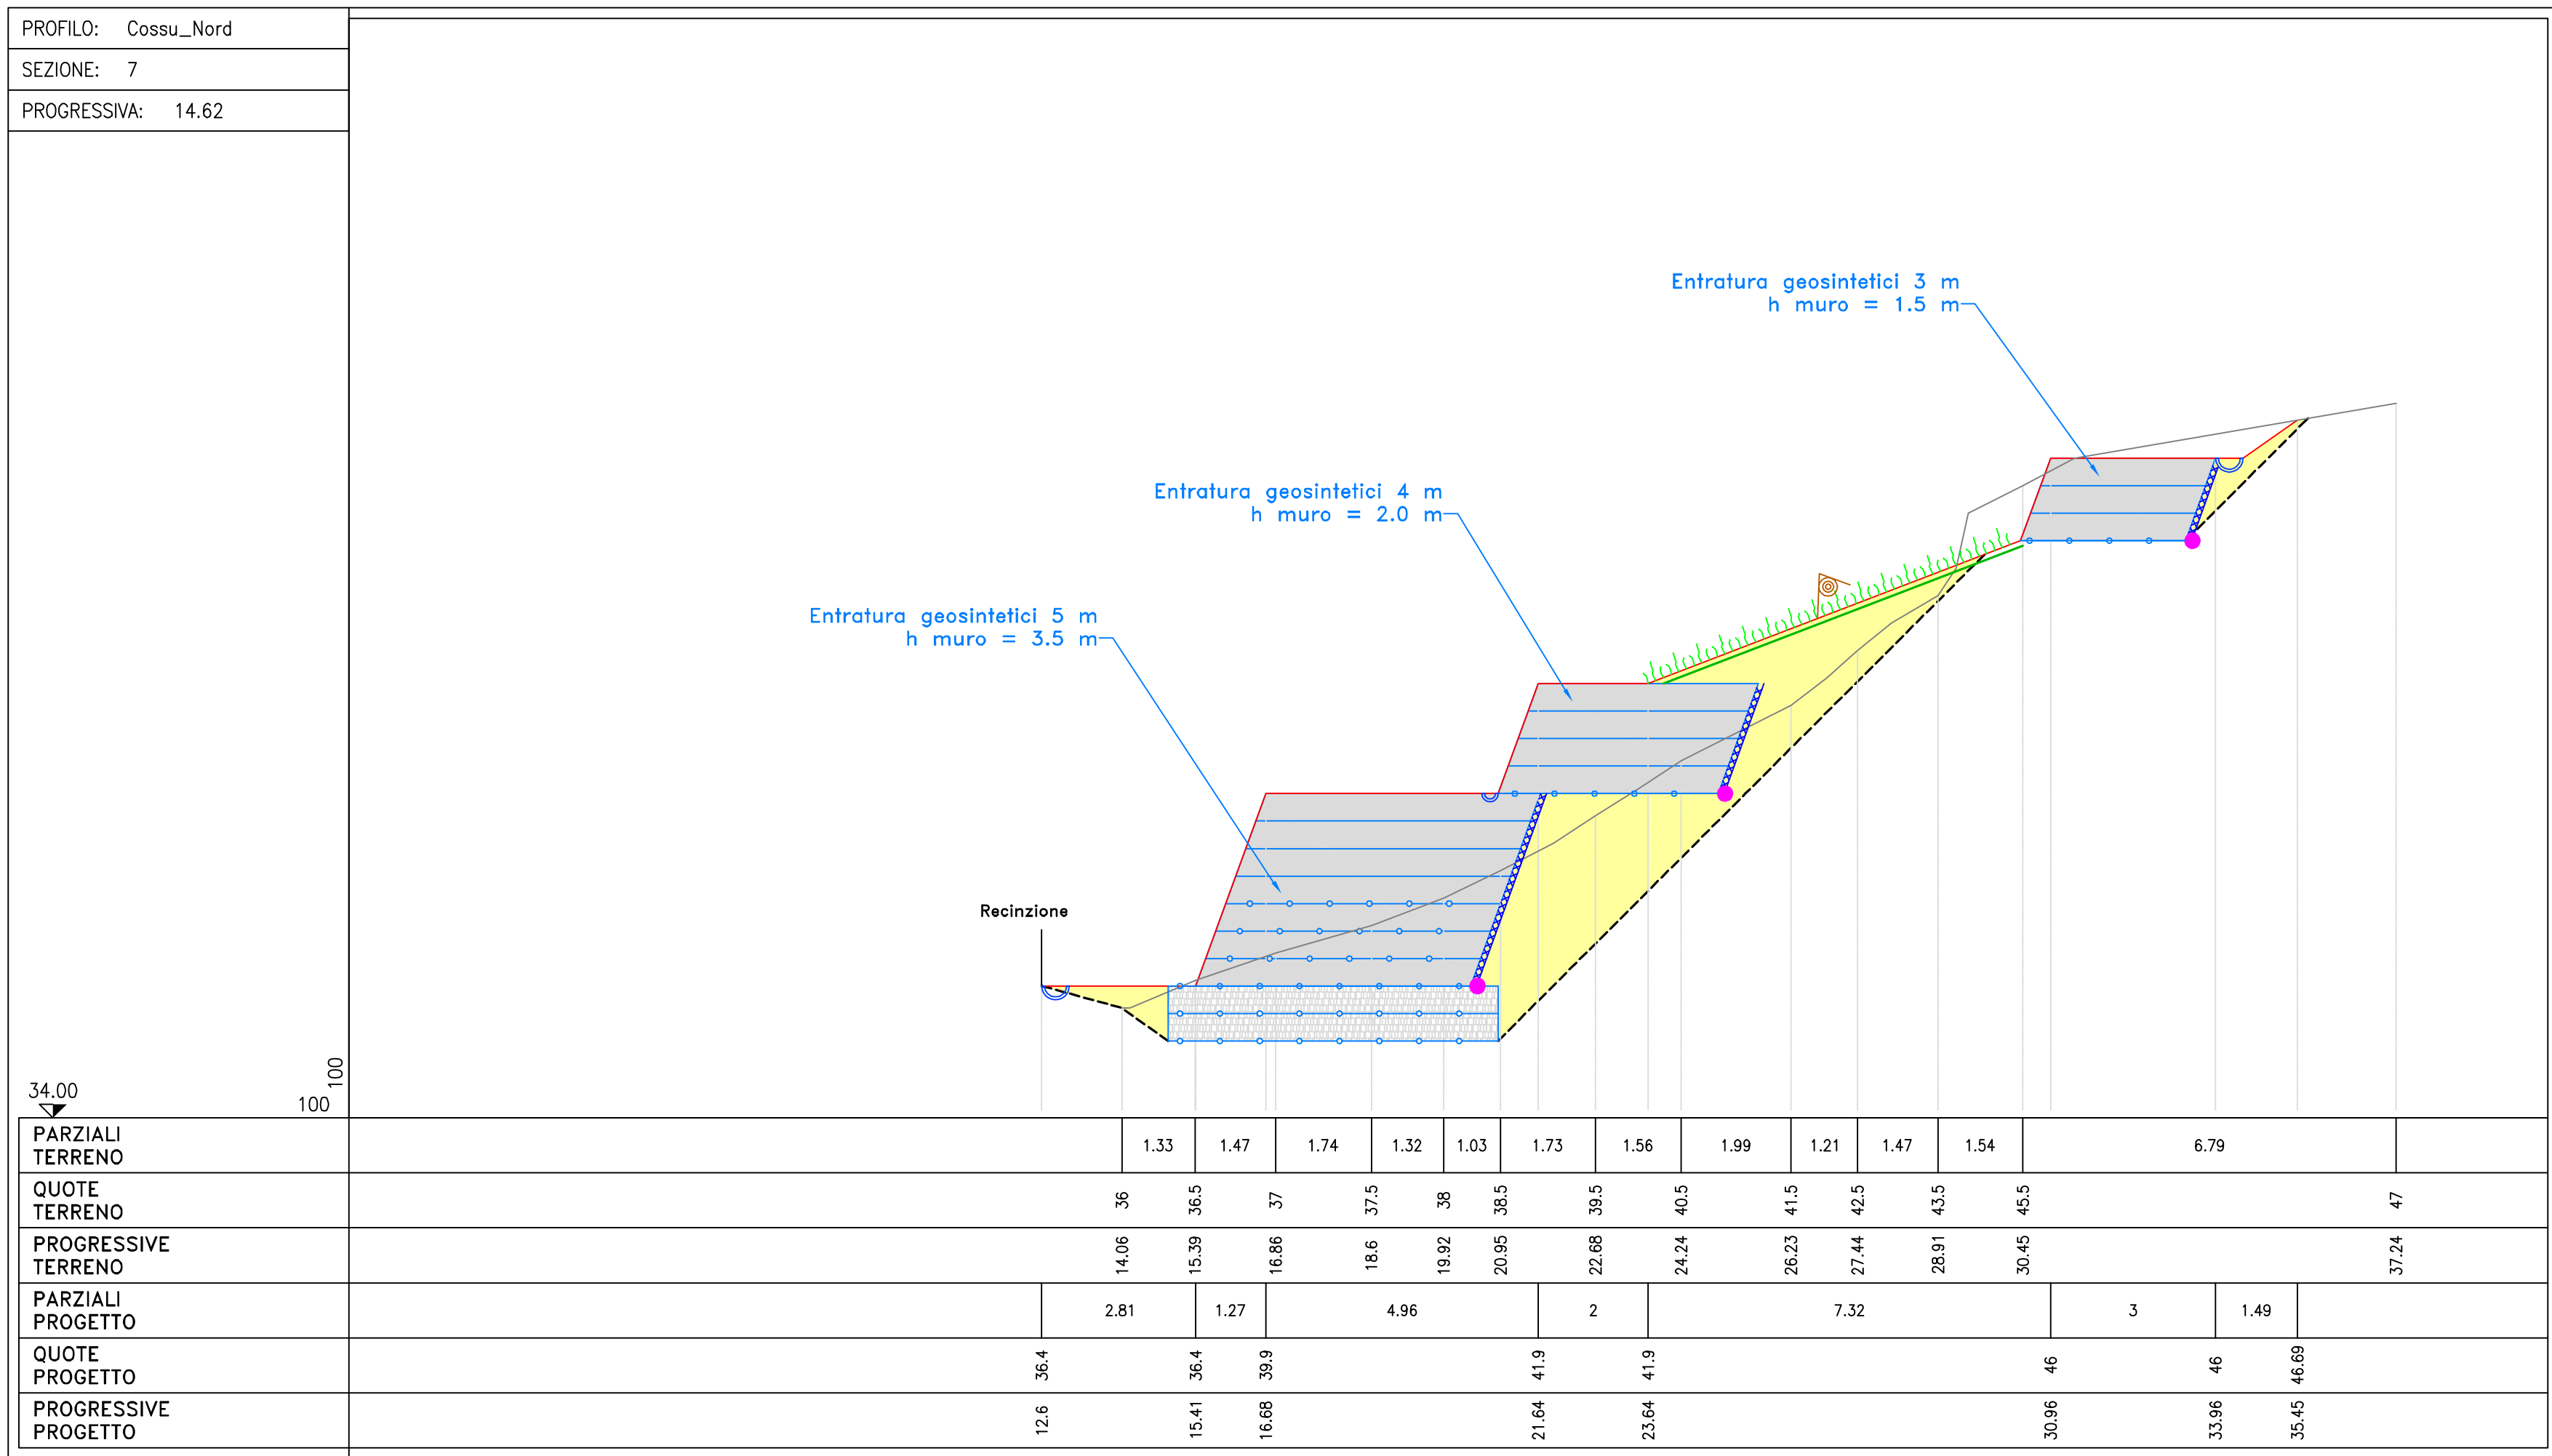

 A.A.P.S. Azienda Ambientale di Pubblico Servizio S.p.A. Via G. Bando, 12 - 57121 - LIVORNO		
DISCARICA DI VALLIN DELL'AQUILA		
PROGETTO DI MESSA IN SICUREZZA DEI DISSESTI		
RIPRISTINO DEI DISSESTI SUL VERSANTE OVEST (COSSU NORD E COSSU SUD)		
PROGETTO ESECUTIVO		
1. RELAZIONE TECNICA		
COSSU NORD:		
SEZIONI DI PROGETTO 6 ÷ 10		
TAV. 5	SCALA 1 : 100	DATA Marzo 2009
ALLEGATO A: 22-IG-04-T-PE-RAP	DISEGNO N. —	ARCHIVIO N. —

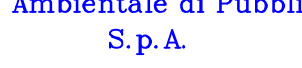